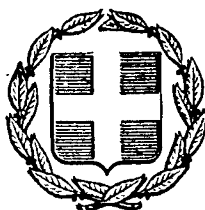



# ΕΦΗΜΕΡΙΣ ΤΗΣ ΚΥΒΕΡΝΗΣΕΩΣ
## ΤΗΣ ΕΛΛΗΝΙΚΗΣ ΔΗΜΟΚΡΑΤΙΑΣ

ΕΝ ΑΘΗΝΑΙΣ ΤΗι 13 ΦΕΒΡΟΥΑΡΙΟΥ 1980 | ΤΕΥΧΟΣ ΤΕΤΑΡΤΟΝ | ΑΡΙΘΜΟΣ ΦΥΛΛΟΥ 106


ΠΕΡΙΕΧΟΜΕΝΑ

ΑΠΑΛΛΟΤΡΙΩΣΕΙΣ

ΑΠΟΦΑΣΕΙΣ



ΑΝΑΚΟΙΝΩΣΕΙΣ



ΠΟΛΕΟΔΟΜΙΑ

ΑΠΟΦΑΣΕΙΣ



## ΑΠΑΛΛΟΤΡΙΩΣΕΙΣ

### ΑΠΟΦΑΣΕΙΣ

Ἀριθ. 2/195 (1)

Περὶ κηρύξεως ὡς ἀναδασωτέας (διακατεχόμενης) δασικῆς ἐκτάσεως στὴ θέση Τρύπες–Λύκου τῆς Κοινότητας Παραλίας-Αὐλίδος, τοῦ Ν. Εὐβοίας.

Ο ΝΟΜΑΡΧΗΣ ΕΥΒΟΙΑΣ

Σύμφωνα μέ:

1. Τὶς διατάξεις: α) Τοῦ ἄρθρου 117 παρ. 3 τοῦ Συντάγματος τῆς Ἑλλάδος. β) Τῶν ἄρθρων 38 καὶ 41 τοῦ Ν. 898/79 «περὶ προστασίας τῶν δασῶν καὶ τῶν δασικῶν ἐν γένει ἐκτάσεων τῆς Χώρας». γ) Τοῦ Νόμου 3200/1955 «περὶ διοικητικῆς ἀποκεντρώσεως», σὲ συνδυασμὸ μὲ τὶς διατάξεις τοῦ Ν.Δ. 532/1970 «περὶ συμπληρώσεως τῶν διατάξεων περὶ διοικητικῆς ἀποκεντρώσεως» καὶ τοῦ 709/1970 Β.Δ/τος, ποὺ ἐκδόθηκε σὲ ἐκτέλεση αὐτοῦ.

2. Τὶς ἑξῆς διαταγὲς τοῦ Ὑπουργείου Γεωργίας: α) 5684/499/ἐγκ. 48/11.2.1971 περὶ προϋποθέσεων κηρ. ἐκτ. ὡς ἀναδασωτέων, β) 88844/7483/ἐγκ. 104/1.10.75 καὶ 114812/2946/ἐγκ. 154/24.12.75, γ) 10582/539/13.2.1976 περὶ διευκρινίσεως τῆς ἀνωτέρω 114812, δ) 217606/1610/13.6.77 περὶ παροχῆς συμπληρωματικῶν ὁδηγιῶν.

3. Τὴν πρόταση ποὺ ὑποβλήθηκε μὲ τὴ Ζ/5615/8.10.79 ἀναφορὰ τοῦ ἁρμόδιου Δασαρχείου Χαλκίδος, σχετικὰ μὲ τὴν κήρυξη ὡς ἀναδασωτέας τῆς κατωτέρω δασικῆς ἐκτάσεως, καὶ τὴ σύμφωνη γνώμη τῆς Φιλοδασικῆς Ἐπιτροπῆς Χαλκίδος ὅπως διατυπώθηκε στὸ ἀριθμ. 3/10.12.1979 Πρακτικὸ Θέμα 3.

Ἐπειδὴ ἡ ἔκταση χρειάζεται προστασία γιὰ τὴν επαναδημιουργία τῆς δασικῆς βλαστήσεως ποὺ καταστράφηκε ὁλοσχερῶς ἀπὸ πυρκαγιὰ στὶς 3.8.77, ἀποφασίζουμε:

Κηρύσσουμε ὡς ἀναδασωτέα, μὲ σκοπὸ τὴν προστασία γιὰ τὴν ἐπαναδημιουργία τῆς δασικῆς βλαστήσεως ποὺ κάηκε, διακατεχόμενη δασικὴ ἔκταση 42 στρέμματα.

Ἡ ἔκταση αὐτή, ποὺ βρίσκεται στὴ θέση Τρύπες Λύκου τῆς περιφέρειας τῆς Κοινότητας Παραλίας Αὐλίδος, Νομοῦ Εὐβοίας, καλυπτόταν ἀπὸ δάσος χαλεπίου πεύκης καὶ καταστράφηκε ὁλοσχερῶς στὶς 3.8.79.


Σχετικὸ τὸ σχεδιάγραμμα μὲ κλίμακα 1:1000, τὸ ὁποῖο ἀποτελεῖ ἀναπόσπαστο μέρος τῆς ἀποφάσεως αὐτῆς καὶ στὸ ὁποῖο ἡ ἔκταση φαίνεται μὲ τὰ στοιχεῖα Α,Β,Γ,Δ, Ε,Ζ,Α, καὶ μὲ ὅρια:

Ἀνατολικά: Δασικὴ ἔκταση.
Δυτικά: Ἀγροὶ καὶ πευκόφυτη δασικὴ ἔκταση.
Βόρεια: Ἀγροὶ καὶ πευκόφυτη δασικὴ ἔκταση.
Νότια: Ἀγροτικὸς δρόμος.

Ἡ ἀπόφαση αὐτὴ νὰ δημοσιευθεῖ στὴν Ἐφημερίδα τῆς Κυβερνήσεως.

Χαλκίς, 16 Ἰανουαρίου 1980

Ὁ Νομάρχης
Κ. ΠΑΠΑΒΛΑΣΟΠΟΥΛΟΣ

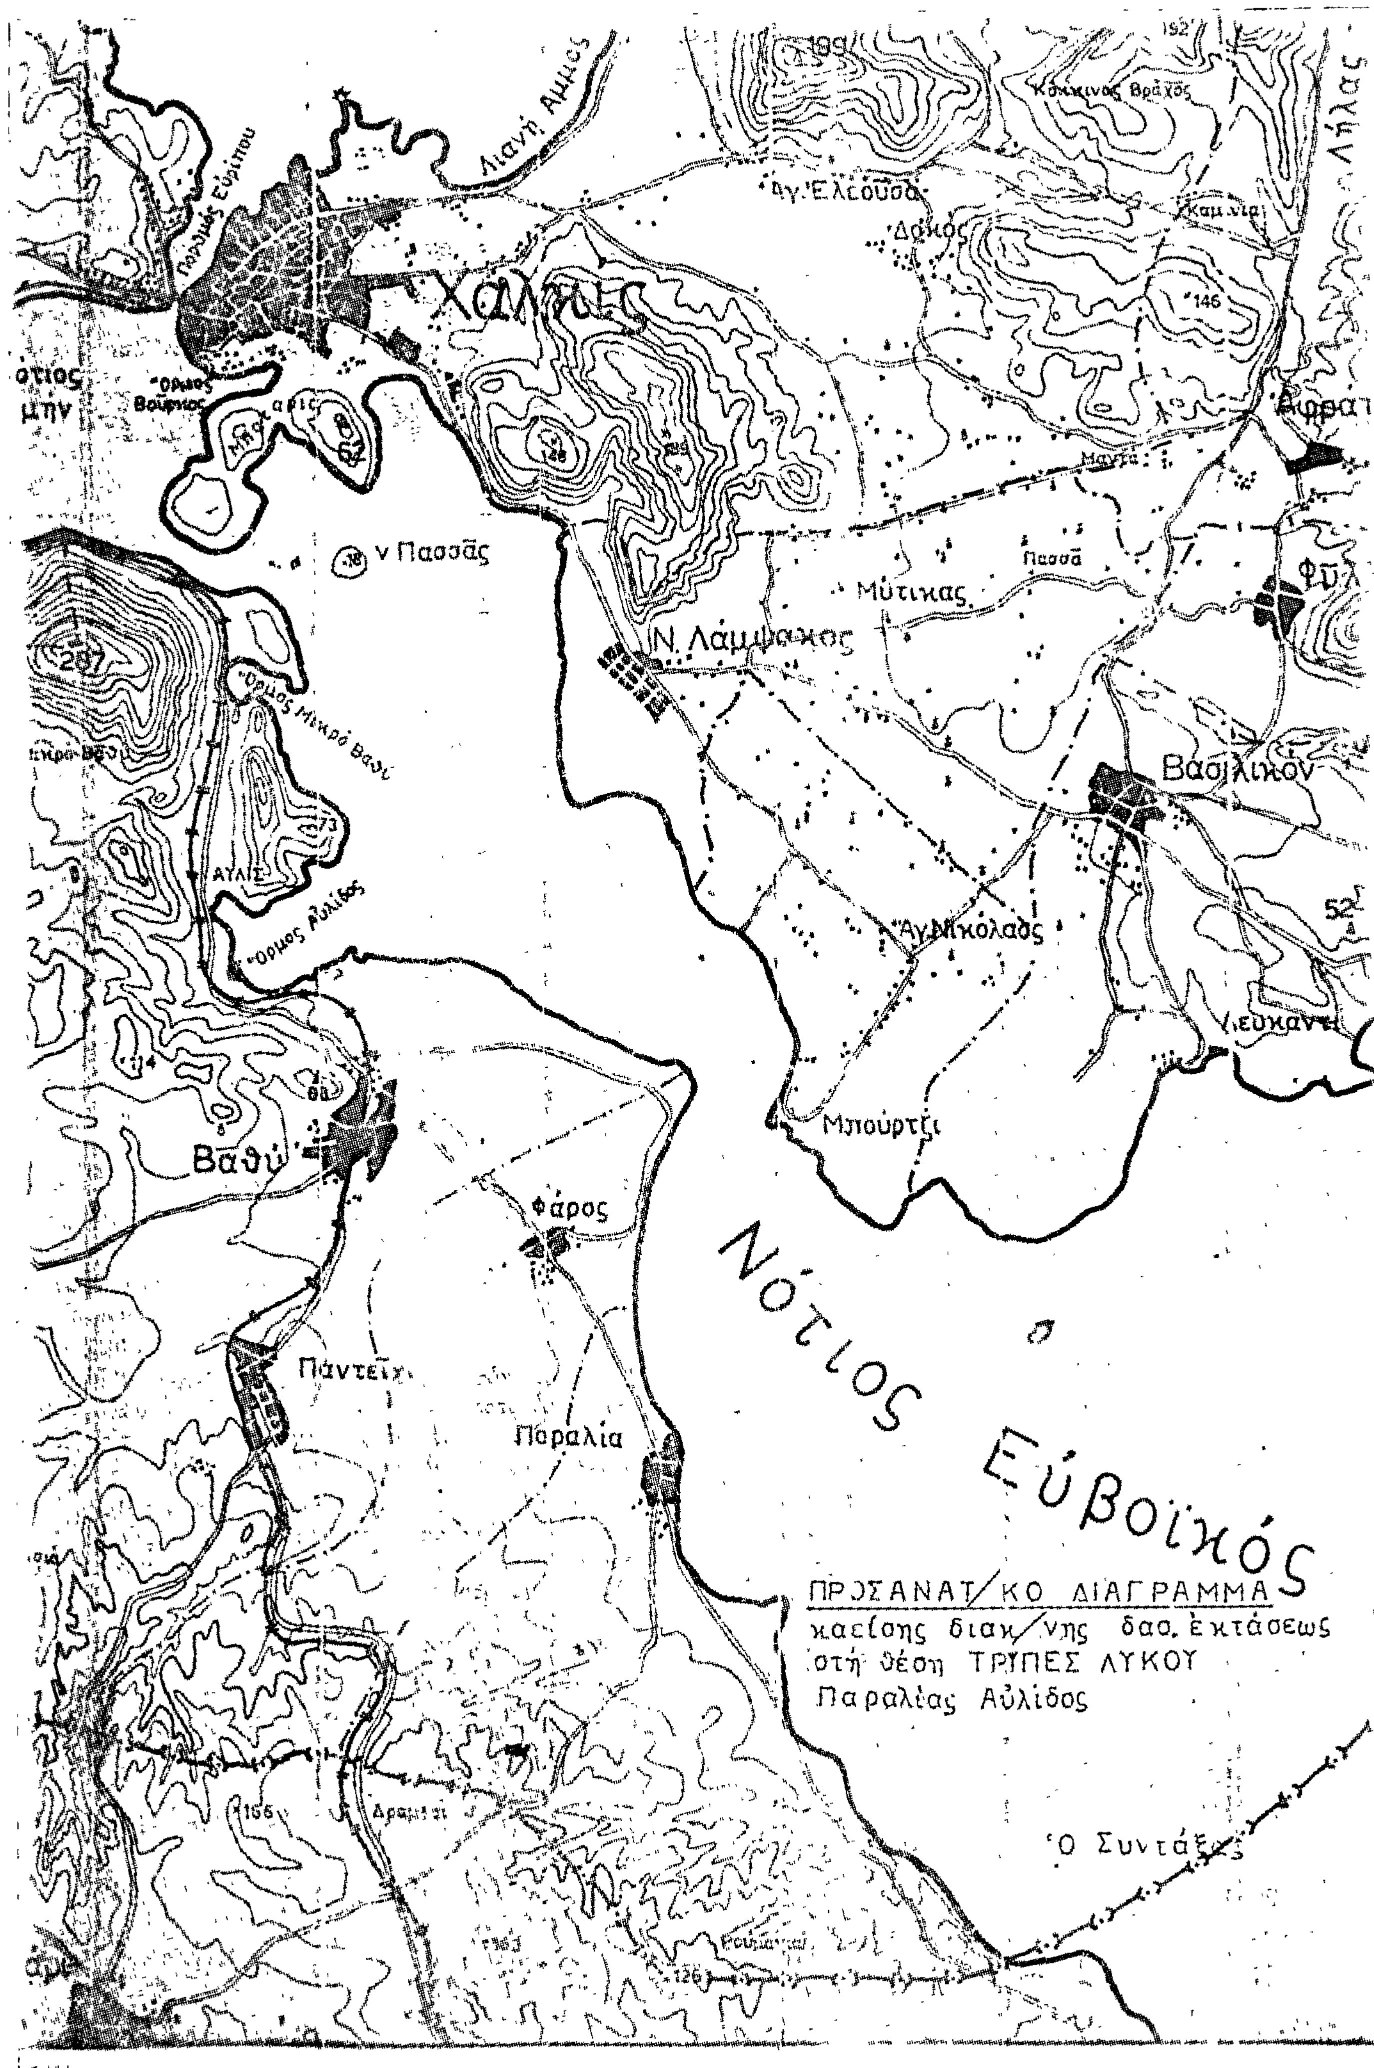

Χαλκίς
Λιανή Άμμος
Αγ. Ελεούσα
Δάκος
Κόκκινος Βράχος
Ν Πασσάς
Ν. Λάμψακος
Μύτικας
Πασσά
Βασιλικόν
Αγ. Νικολαος
Μπούρτζι
Όρμος Μικρό Βαθύ
Αυλίς
Όρμος Αυλίδος
Βαθύ
Φάρος
Πάντειχ
Παραλία
Νότιος Ευβοϊκός
ΠΡΟΣΑΝΑΤ/ΚΟ ΔΙΑΓΡΑΜΜΑ
καείσης διακ/νης δασ. εκτάσεως
στη θέση ΤΡΥΠΕΣ ΛΥΚΟΥ
Παραλίας Αυλίδος
Ο Συντάξας

## ΣΧΕΔΙΑΓΡΑΜΜΑ

καείσης δασικής εκτάσεως στη θέση "Τρύπες Λύκου" περιφ. κοινότητος Παραλίας Αυλίδος στο διακ/νο δάσος χαλ. πεύκης.-

ΑΒΓΔΕΖΑ = 42 στρμ.

ΚΛΙΜ: 1:1000

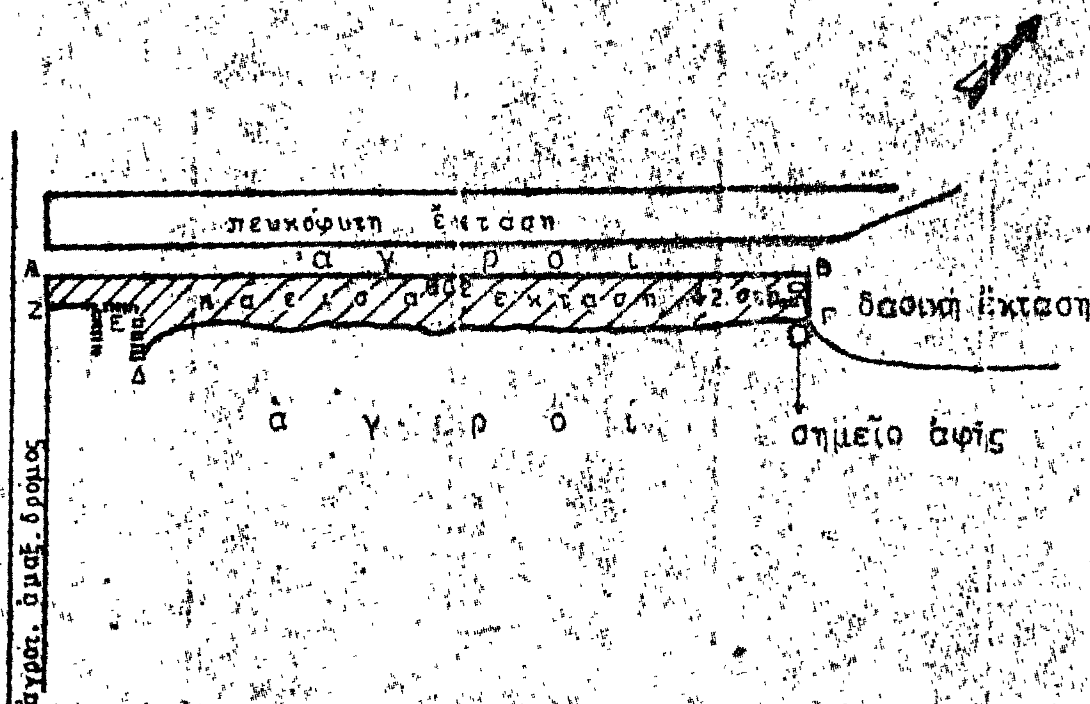


Χαλκίς 31/8/79
Η Σχεδιάστρια
Σταυρ. Λεβέντη
με σύμβαση

Χαλκίς 31/8/79
Ο Συντάξας
Ιωαν. Τσιούπρος
Τεχ/γος Δασ/νιας
με βαθ. 6ο

Θεωρήθη
Χαλκίς τη 8/10/1979
Ο Δασάρχης Χαλκίδος
Αλέξανδρος Καυνάρας
Δασολόγος με 4ο

'Αριθ. 4357 (2)

* Περὶ ἐπικυρώσεως ἐκθέσεως καὶ διαγράμματος τῆς 'Επιτροπῆς καθορισμοῦ τῶν ὁρίων τοῦ αἰγιαλοῦ καὶ τῆς παραλίας στὴ θέση ἀπὸ Ντουράκι μέχρι ΕΟΤ, 'Επανομῆς Θεσ/νίκης.

Ο ΝΟΜΑΡΧΗΣ ΘΕΣΣΑΛΟΝΙΚΗΣ

"Εχοντας ὑπόψη :

1. Τὶς διατάξεις τοῦ Α.Ν. 2344/1940 «περὶ αἰγιαλοῦ καὶ παραλίας».

2. Τὶς διατάξεις τοῦ ἄρθρου 5 παρ. 1 τοῦ Α.Ν. 263/1968 «περὶ τροποποιήσεως καὶ συμπληρώσεως τῶν διατάξεων περὶ Δημοσίων Κτημάτων».

3. Τὶς διατάξεις τοῦ ἄρθρου 20 τοῦ Ν. 719/1977 «περὶ ἀντικαταστάσεως, τροποποιήσεως καὶ συμπληρώσεως διατάξεων».

4. Τὸ Φ. 187.2/154/79 ἔγγραφο τοῦ Γενικοῦ 'Επιτελείου Ναυτικοῦ, μὲ τὸ ὁποῖο συναινεῖ νὰ ἐκδοθεῖ ἀπόφαση τοῦ Νομάρχη Θεσ/νίκης περὶ ἐπικυρώσεως τῆς ἐκθέσεως καθορισμοῦ ὁριογραμμῆς αἰγιαλοῦ καὶ παραλίας στὴ θέση ἀπὸ Ντουράκι μέχρι ΕΟΤ 'Επανομῆς Θεσ/νίκης.

5. Τὴν Ε.Σ. 27892/9.8.78 ἀπόφασή μας, μὲ τὴν ὁποία ἀναθέτουμε στὸν Οἰκον. "Εφορο Δημοσίων Κτημάτων Θεσ/νίκης : α) τὴν ἐπικύρωση, σύμφωνα μὲ τὶς διατάξεις τοῦ ἄρθρου 3 τοῦ Α.Ν. 2344/1940, τῆς ἐκθέσεως τῆς 'Επιτροπῆς καθορισμοῦ τῶν ὁρίων τοῦ αἰγιαλοῦ καὶ τῆς παραλίας καὶ β) τὴν ὑποβολὴ προτάσεως γιὰ τὴν ἔκδοση, σύμφωνα μὲ τὶς διατάξεις τοῦ ἄρθρου 6 τοῦ Α.Ν. 2344/1940, τοῦ Π.Δ/τος «περὶ δημιουργίας παραλίας».

6. Τὸ γεγονὸς ὅτι γιὰ τὴν περιοχὴ αὐτή, ποὺ ἀφορᾶ ἡ ἀνωτέρω ἔκθεση, συντρέχει ἡ περίπτωση τοῦ ἄρθρου 5 τοῦ Α.Ν. 2344/1940 «περὶ δημιουργίας παραλίας», ἀποφασίζουμε :

'Επικυρώνουμε τὴν ἀπὸ 25.4.1979 ἔκθεση τῆς 'Επιτροπῆς ἄρθρου 5 τοῦ Α.Ν. 263/1968, καθὼς καὶ τὸ τοπογραφικὸ καὶ ὑψομετρικὸ διάγραμμα ποὺ συνοδεύει αὐτή, μὲ τὴν ὁποία ἡ 'Επιτροπὴ καθορίζει στὸ διάγραμμα τὴν ὁριογραμμὴ τοῦ αἰγιαλοῦ, μὲ κόκκινη γραμμὴ καὶ τὴν ὁριογραμμὴ τῆς παραλίας μὲ κίτρινη γραμμή, στὴ θέση ἀπὸ Ντουράκι μέχρι ΕΟΤ 'Επανομῆς τοῦ Ν. Θεσ/νίκης.

'Η ἀπόφαση αὐτή, μαζὶ μὲ τὴν ἀπὸ 25.1.1979 ἔκθεση τῆς 'Επιτροπῆς νὰ δημοσιευθεῖ στὴν 'Εφημερίδα τῆς Κυβερνήσεως.

Θεσσαλονίκη, 11 Σεπτεμβρίου 1979

Μὲ 'Εντολὴ Νομάρχη
'Ο Οἰκονομικὸς "Εφορος
ΕΥΑΓΓΕΛΟΣ ΧΑΤΖΗ-Ι-ΩΑΝΝΙΔΗΣ

* 'Αναδημοσιεύεται, διότι δημοσιεύθηκε ἐσφαλμένα στὸ ΦΕΚ 596/23.10.1979 (τ. Δ').

ΕΚΘΕΣΗ ΕΠΙΤΡΟΠΗΣ ΚΑΘΟΡΙΣΜΟΥ ΟΡΙΟΓΡΑΜΜΗΣ ΑΙΓΙΑΛΟΥ ΚΑΙ ΠΑΡΑΛΙΑΣ

Θεσσαλονίκη, σήμερα 25 'Ιανουαρίου 1979 οἱ :

1. 'Ανδρέας Γεωργίου, 'Εφορ. Τμηματάρχης Α', 'Αναπλ. Οἰκον. 'Εφόρου Δημοσίων Κτημάτων Θεσ/νίκης, ὡς Πρόεδρος.

2. Καναβάκης Γεώργιος Τοπογράφος Μηχανικός, ἀναπλ. τοῦ Δ/ντοῦ ΤΥΝ Θεσ/νίκης.

3. 'Αλέξανδρος Νικολάκαρος, 'Ανθυποπλοίαρχος Λ.Σ. 'Αναπλ. τοῦ Λιμενάρχη Θεσ/νίκης, ὡς μέλη, ποὺ ἀποτελοῦμε τὴν ἁρμοδία κατὰ νόμο 'Επιτροπὴ καθορισμοῦ ὁρίων αἰγιαλοῦ καὶ παραλίας, συγκεντρωθήκαμε στὸ κατάστημα τῆς Οἰκον. 'Εφορίας Δημοσίων Κτημάτων Θεσ/νίκης καὶ ἀφοῦ λάβαμε ὑπόψη :

α) Τὴν ἀρ. Δ. 161/41/12.1.1977 Δ/γὴ τοῦ 'Υπουργείου Οἰκονομικῶν, μὲ τὴν ὁποία μᾶς ἔστειλε διαγράμματα τῆς παραλιακῆς ἐκτάσεως ἀπὸ Ντουράκι μέχρι Ε.Ο.Τ. 'Επανομῆς τοῦ Ν. Θεσ/νίκης.

β) Τὰ τοπογραφικὰ διαγράμματα γιὰ τὴ θέση Ντουράκι μέχρι Ε.Ο.Τ. 'Επανομῆς Ν. Θεσ/νίκης σὲ κλίμακα 1 : 500, ποὺ ἔχουν συνταγεῖ τὸ Σεπτέμβριο τοῦ 1976 καὶ ἔχουν θεωρηθεῖ ἀπὸ τὴν Τεχνικὴ 'Υπηρεσία τῆς Δ/νσεως Δημοσίων Κτημάτων τοῦ 'Υπουργείου Οἰκονομικῶν στὶς 25.9.1976.

γ) Τὶς διατάξεις : 1) τοῦ ἄρθρου 5 τοῦ Α.Ν. 263/68 «περὶ τροποποιήσεως καὶ συμπληρώσεως τῶν περὶ διοικήσεως δημοσίων κτημάτων διατάξεων», 2) τῶν ἄρθρων 2, 5 καὶ 6 τοῦ Α.Ν. 2344/40 «περὶ αἰγιαλοῦ καὶ παραλίας».

δ) Τὸ ἀρ. Φ. 187.2/470/72 ἔγγραφο τοῦ Γενικοῦ 'Επιτελείου Ναυτικοῦ.

ε) Τὰ στοιχεῖα ποὺ ἔχουν προκύψει ἀπὸ τὴν αὐτοψία ποὺ κάναμε σήμερα, ἀποφασίζουμε :

Καθορίζουμε στὰ συνημμένα τοπογραφικὰ διαγράμματα τὸ πρῶτο :

α) Τὴν ὁριογραμμὴ τοῦ αἰγιαλοῦ μὲ κόκκινη γραμμή, ἡ ὁποία ἀρχίζει ἀπὸ τὸ σημεῖο 1 μὲ συντεταγμένες Χ=2268,20 καὶ Ψ=-407,70 ἀκολουθεῖ τὴν πολυγωνικὴ γραμμὴ 1-2-3-4-5-6-7-8-9-10-11-12-13-14-15-16-17-18-19-20 - 21 - 22-23-24-25 καὶ τελειώνει στὸ σημεῖο 25 μὲ συντεταγμένες Χ=2098,70 καὶ Ψ=610,80.

β) Τὴν ὁριογραμμὴ τῆς παραλίας μὲ κίτρινη γραμμὴ ἡ ὁποία ἀρχίζει ἀπὸ τὸ σημεῖο 1' μὲ συντεταγμένες Χ=2273,50 καὶ Ψ=-407,70 ἀκολουθεῖ τὴν πολυγωνικὴ γραμμὴ 1'-2'-3'-4'-5'-6'-7'-8'-9-10-9'-10'-11'-12'-13'-14'-15'-16'-17'-18'-19'-20'-21'-22'-23' καὶ τελειώνει στὸ σημεῖο 23' μὲ συντεταγμένες Χ=2107,70 καὶ Ψ=612,50.

Οἱ συντεταγμένες τῶν ἐνδιαμέσων κορυφῶν καὶ ὁριογραμμῶν αἰγιαλοῦ καὶ παραλίας ἐμφανίζονται στοὺς σχετικοὺς πίνακες τῶν συνημμένων διαγραμμάτων.

'Ο Πρόεδρος
ΑΝΔΡΕΑΣ ΓΕΩΡΓΙΟΥ

Τὰ Μέλη
ΓΕΩΡΓ. ΚΑΝΑΒΑΚΗΣ ΑΛΕΞ. ΝΙΚΟΛΑΚΑΡΟΣ

Τοπογραφικόν διάγραμμα παραλιακής εκτάσεως κειμένης εἰς θέσιν Ντουράκι μέχρι Ε.Ο.Τ. Ἐπανωμῆς, κοινότητος Ἐπανωμῆς Νομοῦ Θεσ/νίκης ἁρμοδιότητος Οἰκ. Ἐφορίας Θεσ/νίκης πρὸς καθορισμὸν αἰγιαλοῦ & παραλίας.

Κλ. 1:500




ΑΚΡΙΒΕΣ ΦΩΤΟΤΥΠΙΚΟΝ ΑΝΤΙΓΡΑΦΟΝ
Ἐν Ἀθήναις τῇ 5-3-79
Ο ΠΡΟΪΣΤΑΜΕΝΟΣ

Υπόμνημα

1. ορόσημον εκ beton
2. [illegible] από μέση στάθμη θαλάσσης [illegible] ταχυμετρικαί κατά τον μήνα [illegible]

Συντεταγμέναι και υψόμετρα οροσήμων

| α/α | X | Y | υψόμετρα |
|---|---|---|---|
| όρος. 1 | -404.40 | 2253.50 | 1.45 |
| " 2 | -276.40 | 2253.70 | 1.34 |
| " 3 | -141.30 | 2258.20 | 1.47 |
| " 4 | -59.30 | 2254.70 | 1.67 |
| " 5 | -27.50 | 2241.20 | 1.13 |
| " 6 | -166.60 | 2180.80 | 0.89 |
| " 7 | -268.80 | 2155.50 | 0.94 |
| " 8 | -351.90 | 2146.10 | 1.02 |
| " 9 | -435.40 | 2128.40 | 1.12 |
| " 10 | -514.00 | 2112.50 | 1.35 |

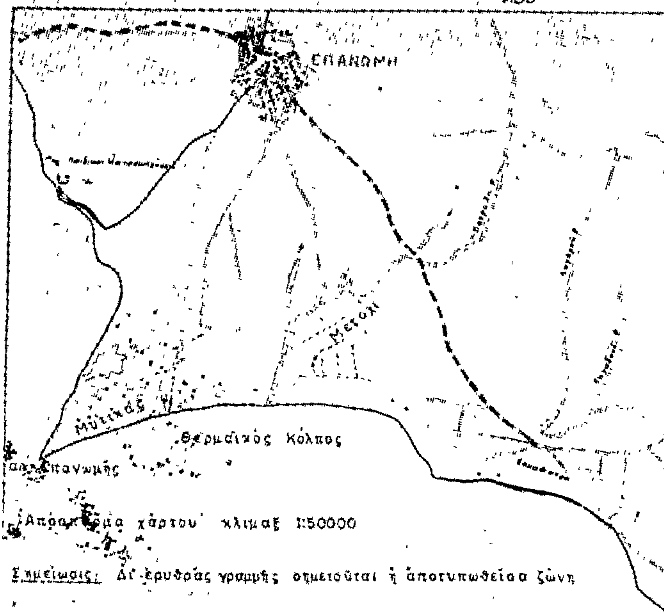


Ε.Ο.Τ. ΕΠΑΝΩΜΗΣ

ΕΘΕΩΡΗΘΗ
ΕΝ ΑΘΗΝΑΙΣ ΤΗ 25-9-1976
ὁ Προϊστάμενος


ΓΡΗΓ. ΞΗΡΟΓΙΑΝΝΗΣ
ΝΟΜΟΜΗΧΑΝΙΚΟΣ ΕΠΙ 3ω
ΥΠΟΥΡΓΕΙΟΥ ΟΙΚΟΝΟΜΙΚΩΝ


ΑΘΗΝΑΙ ΣΕΠΤΕΜ. 1976
οἱ Συντάξαντες

Γ. ΑΣΗΜΑΚΟΠΟΥΛΟΣ
ΤΟΠ. ΜΗΧΑΝΙΚΟΣ

[illegible] ΑΘΑΝΑΣΟΥΛΙΑΣ
ΤΕΧΝΙΚΟΣ Β'
ΥΠΟΥΡΓΕΙΟΥ ΟΙΚΟΝΟΜΙΚΩΝ


Συνοδεύει την υπό 25.1.1978 [illegible]

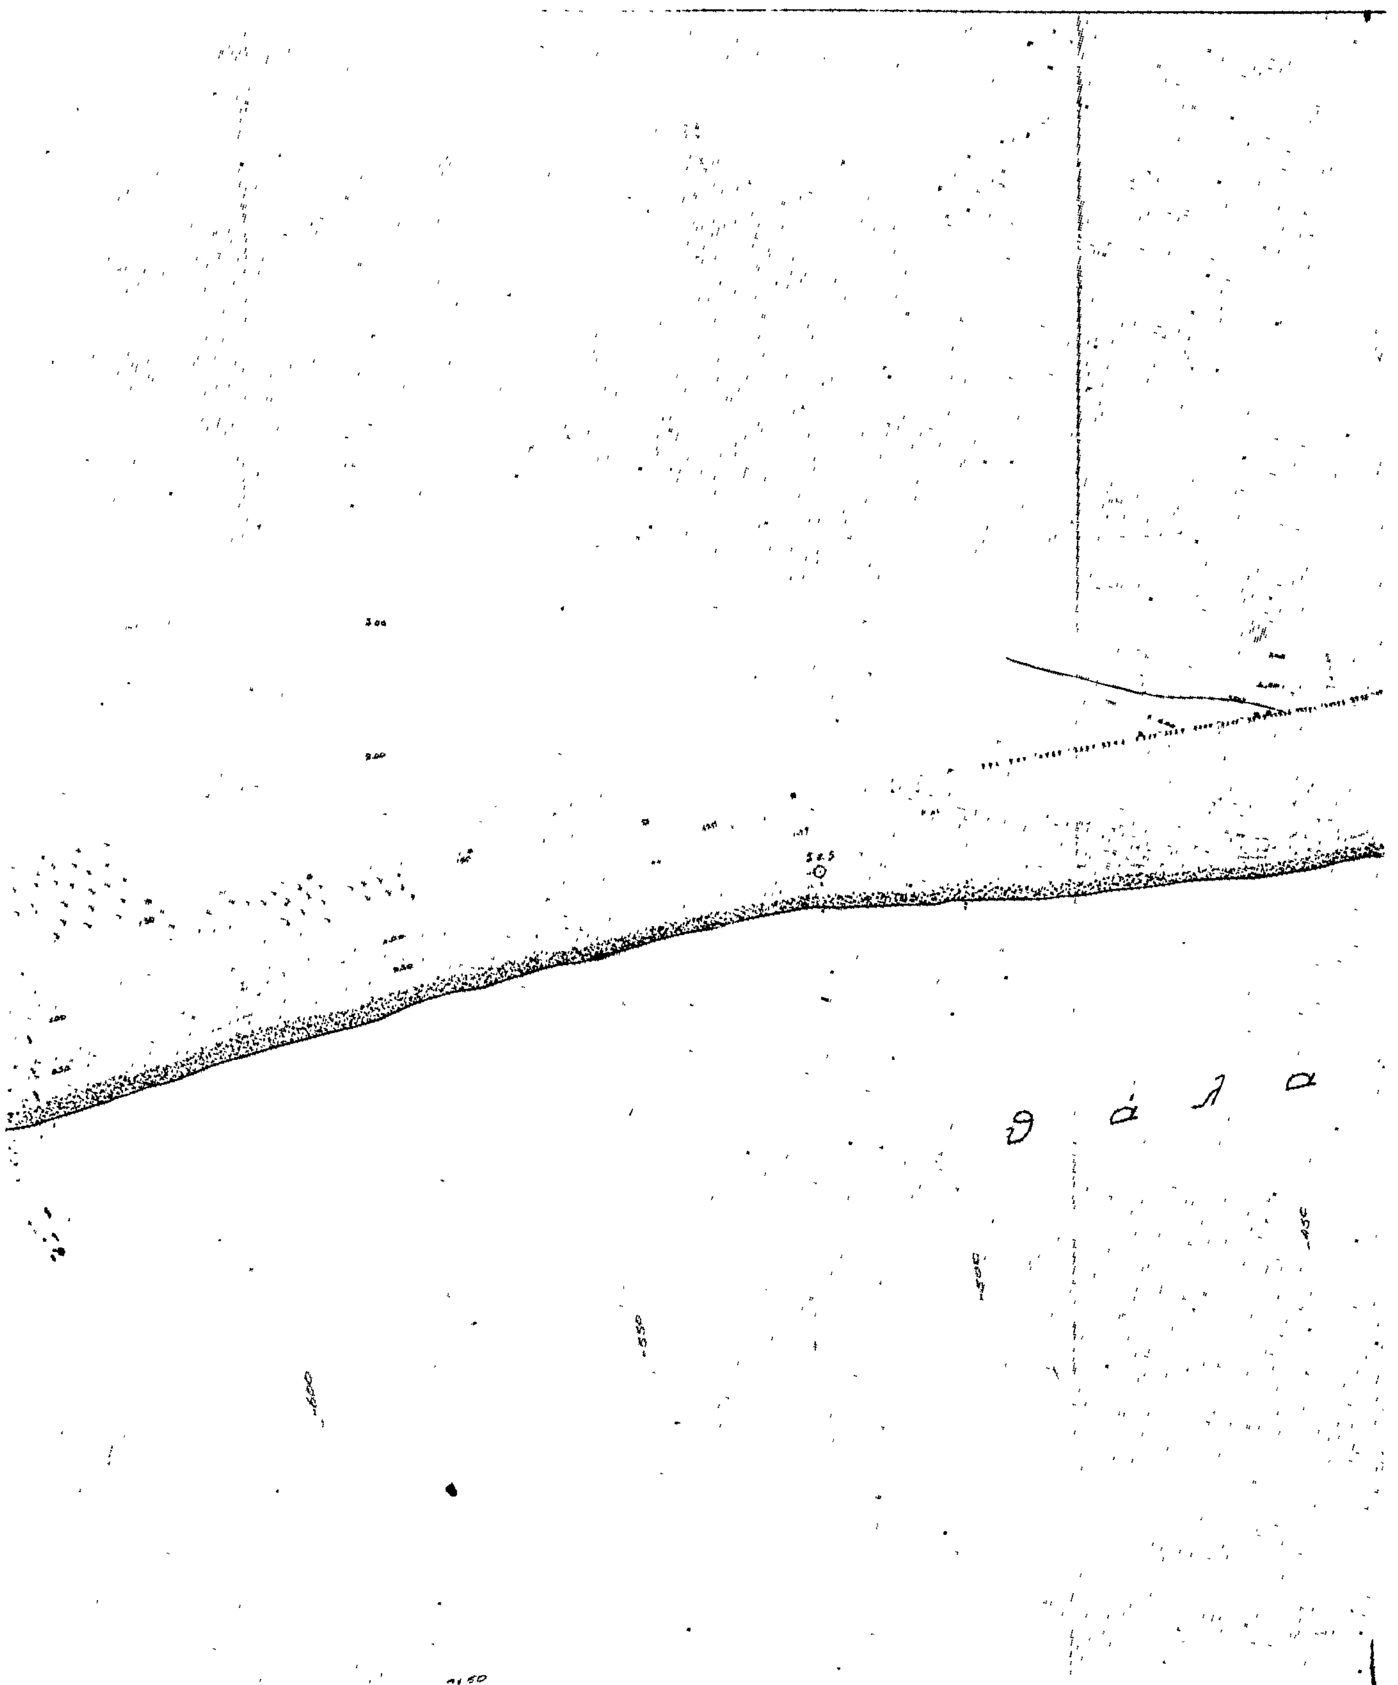
θ ά λ α

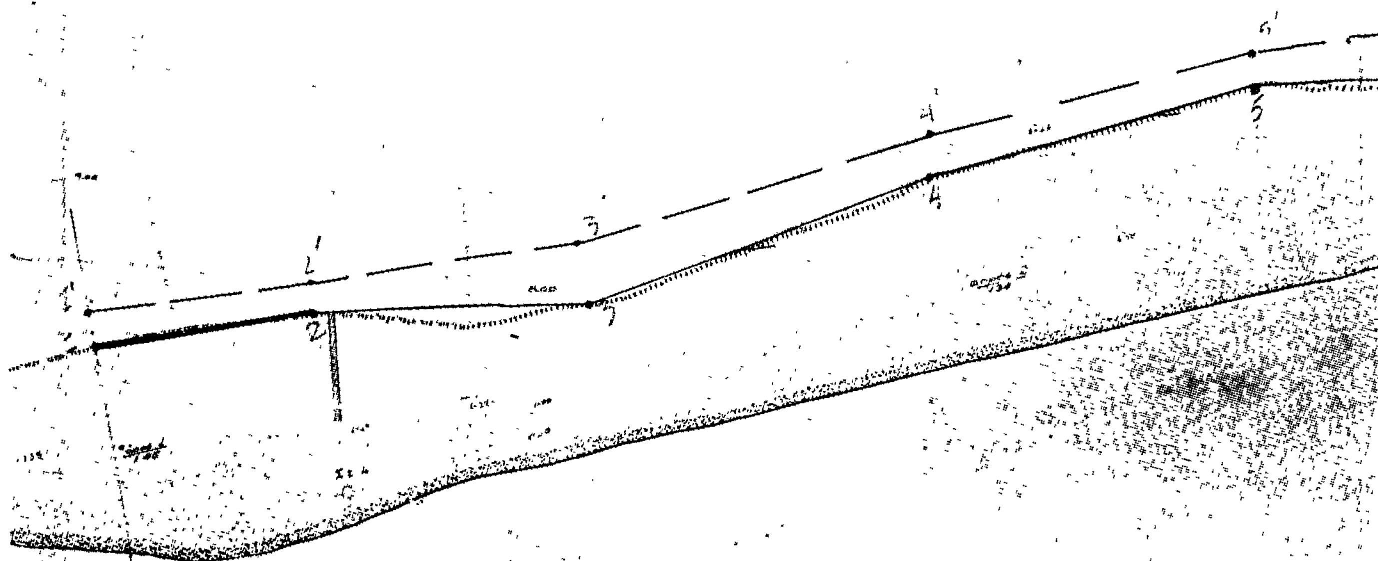


ΠΙΝΑΞ ΣΥΝ/ΝΩΝ ΚΟΡΥΦΩΝ


| α ...ς αιγιαλού | | | β όριογραμμή παραλίας | | |
|---|---|---|---|---|---|
| Α/Α | ω | χ | Α/Α | χ | ψ |
| 1 | 2268.20 | -407 70 | 1′ | 2275 50 | - 407 70 |
| 2 | 2264.80 | -374.30 | 2′ | 2269 50 | - 373 85 |
| 3 | 2260.50 | -333 00 | 3′ | 2270 60 | - 333 40 |
| 4 | 2270.00 | -280 00 | 4′ | 2276 50 | - 279 00 |
| 5 | 2274 70 | -230 20 | 5′ | 2279.60 | - 229 50 |
| 6 | 2271 50 | -205 20 | 6′ | 2278 70 | - 205 00 |
| 7 | 2279 40 | -159 10 | 7′ | 2282 30 | - 157 00 |
| 8 | 2269 80 | - 64 20 | 8′ | 2275 10 | - 63 00 |
| 9 | 2284.30 | - 50 00 | 9 | 2284 30 | - 50 00 |
| 10 | 2276 00 | - 8 00 | 10 | 2276.00 | - 8 00 |
| 11 | 2262 50 | 2 50 | 9′ | 2267 50 | 5 50 |
| 12 | 2252.00 | 20 70 | 10′ | 2260 00 | - 31 40 |
| 13 | 2225 00 | 73 40 | 11′ | 2233 50 | 78 00 |
| 14 | 2207 60 | 107 00 | 12′ | 2215 00 | 122 70 |
| 15 | 2196 60 | 129 30 | 13′ | 2204 40 | 135 00 |
| 16 | 2189 70 | 160 50 | 14′ | 2198 50 | 165 00 |
| 17 | 2170.30 | 192 70 | 15′ | 2184.50 | 195 40 |
| 18 | 2164 50 | 255 50 | 16′ | 2173 80 | 256 00 |
| 19 | 2163 40 | 278 00 | 17′ | 2175 50 | 278 40 |
| 20 | 2156 60 | 344 00 | 18′ | 2168 00 | 342 00 |
| 21 | 2147 00 | 378 20 | 19′ | 2155 60 | 381 90 |
| 22 | 2142 50 | 418 50 | 20′ | 2151 40 | 421 10 |
| 23 | 2132 80 | 454 50 | 21′ | 2142 00 | 457 20 |
| 24 | 2135 70 | 501 20 | 22′ | 2140 50 | 502 10 |
| 25 | 2098 70 | 610 80 | 23′ | 2107 70 | 612.50 |

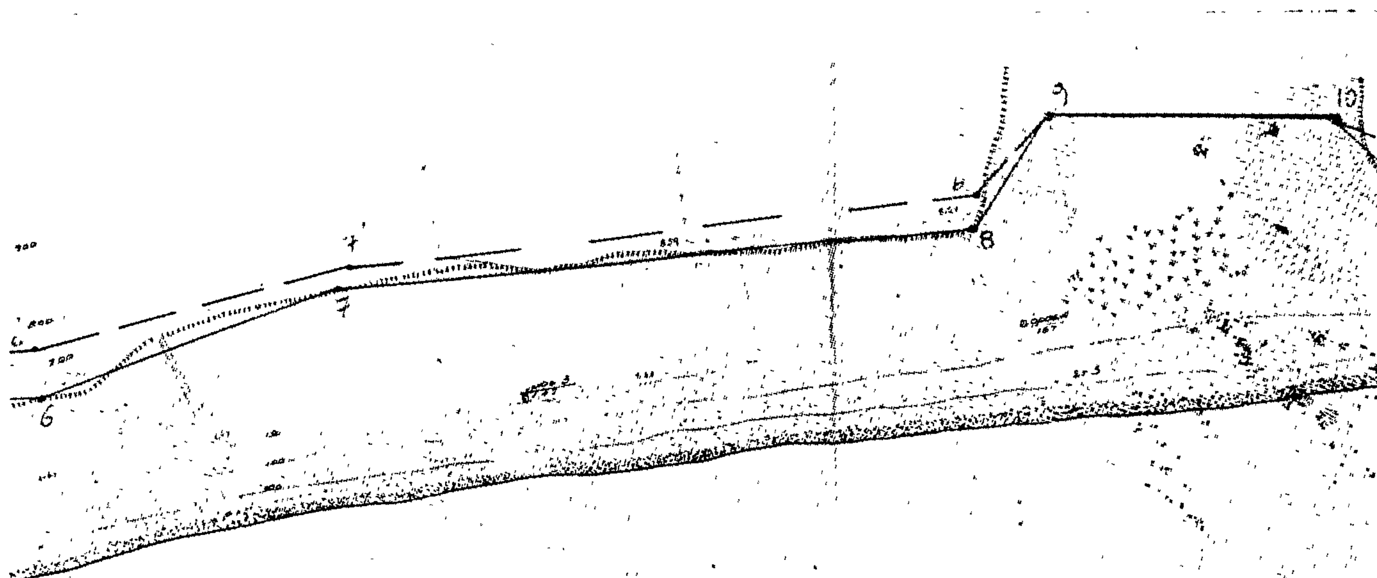



(1-2-3-4 ... 24-25)
(1'-2'-3' ... 22'-23')
Γεωργίου

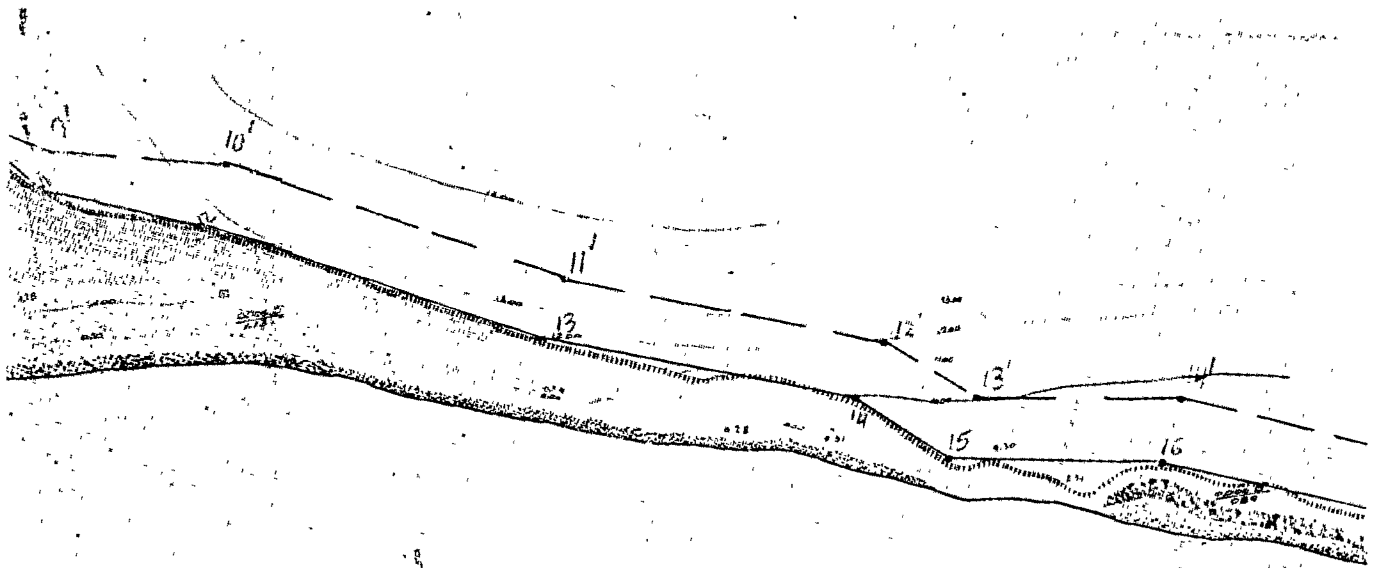

10'
11'
12'
13'
14'
13
14
15
16

θ α λ α σ σ

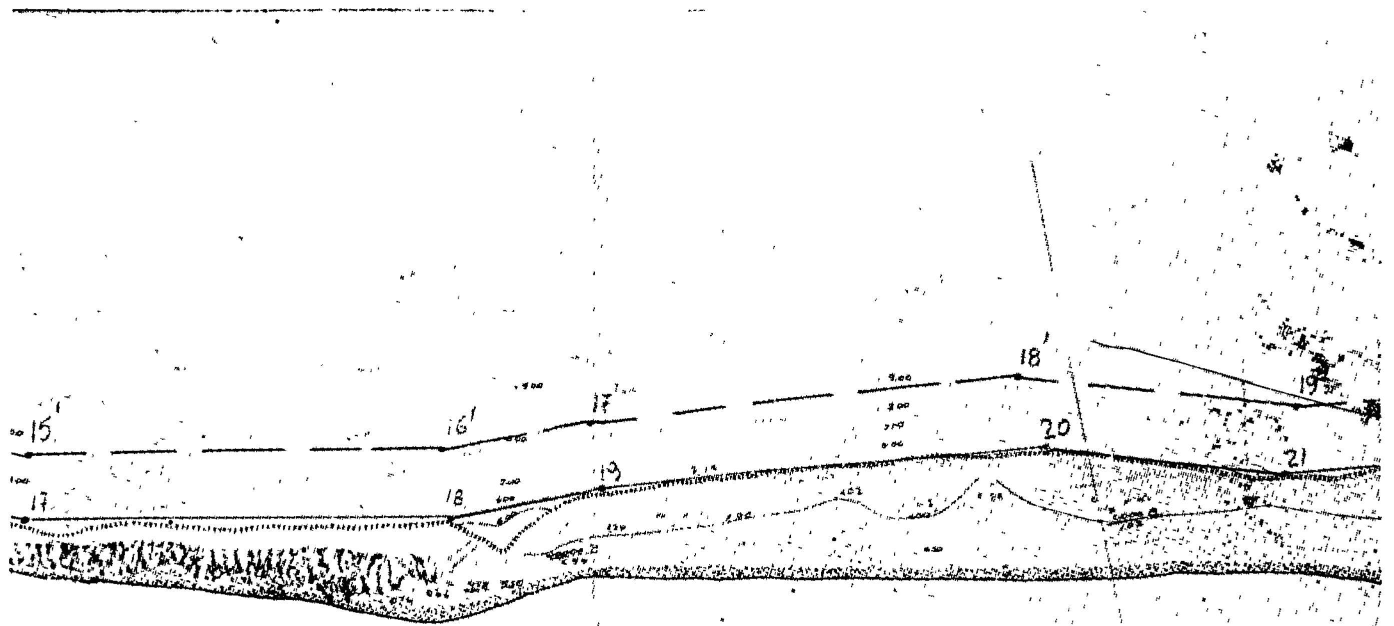

15
16'
17'
18'
19'
17
18
19
20
21

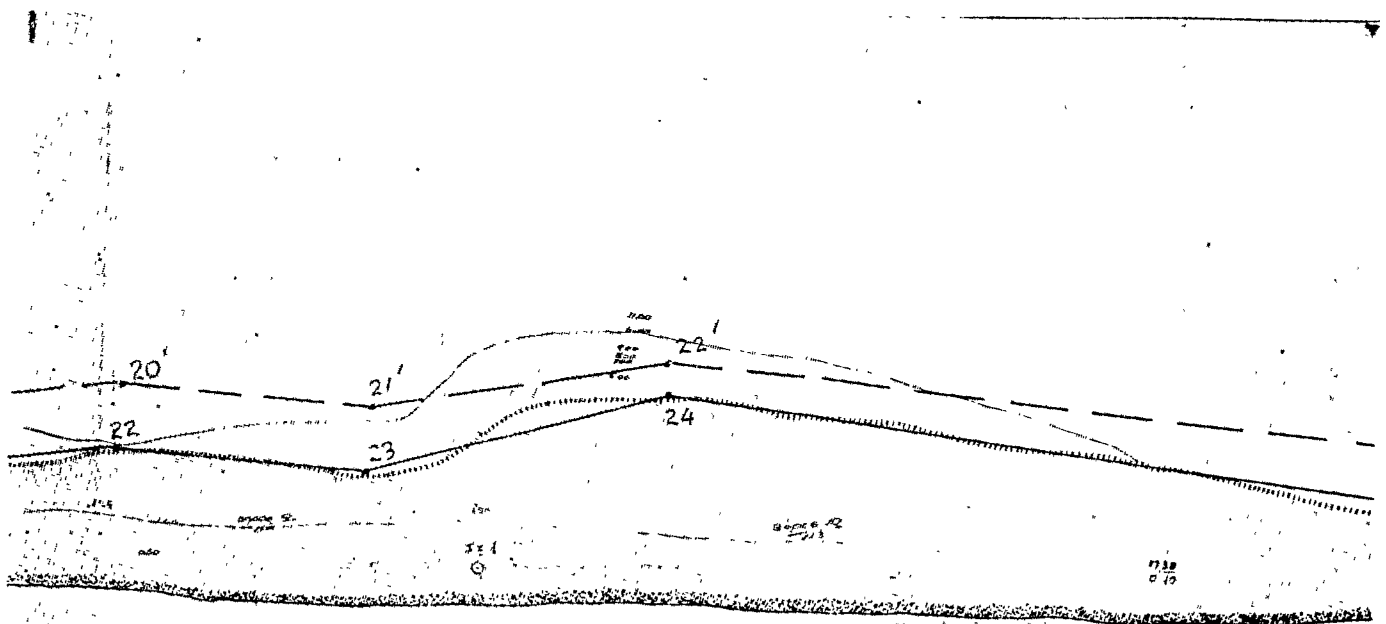
20'
21'
22
22
23
24

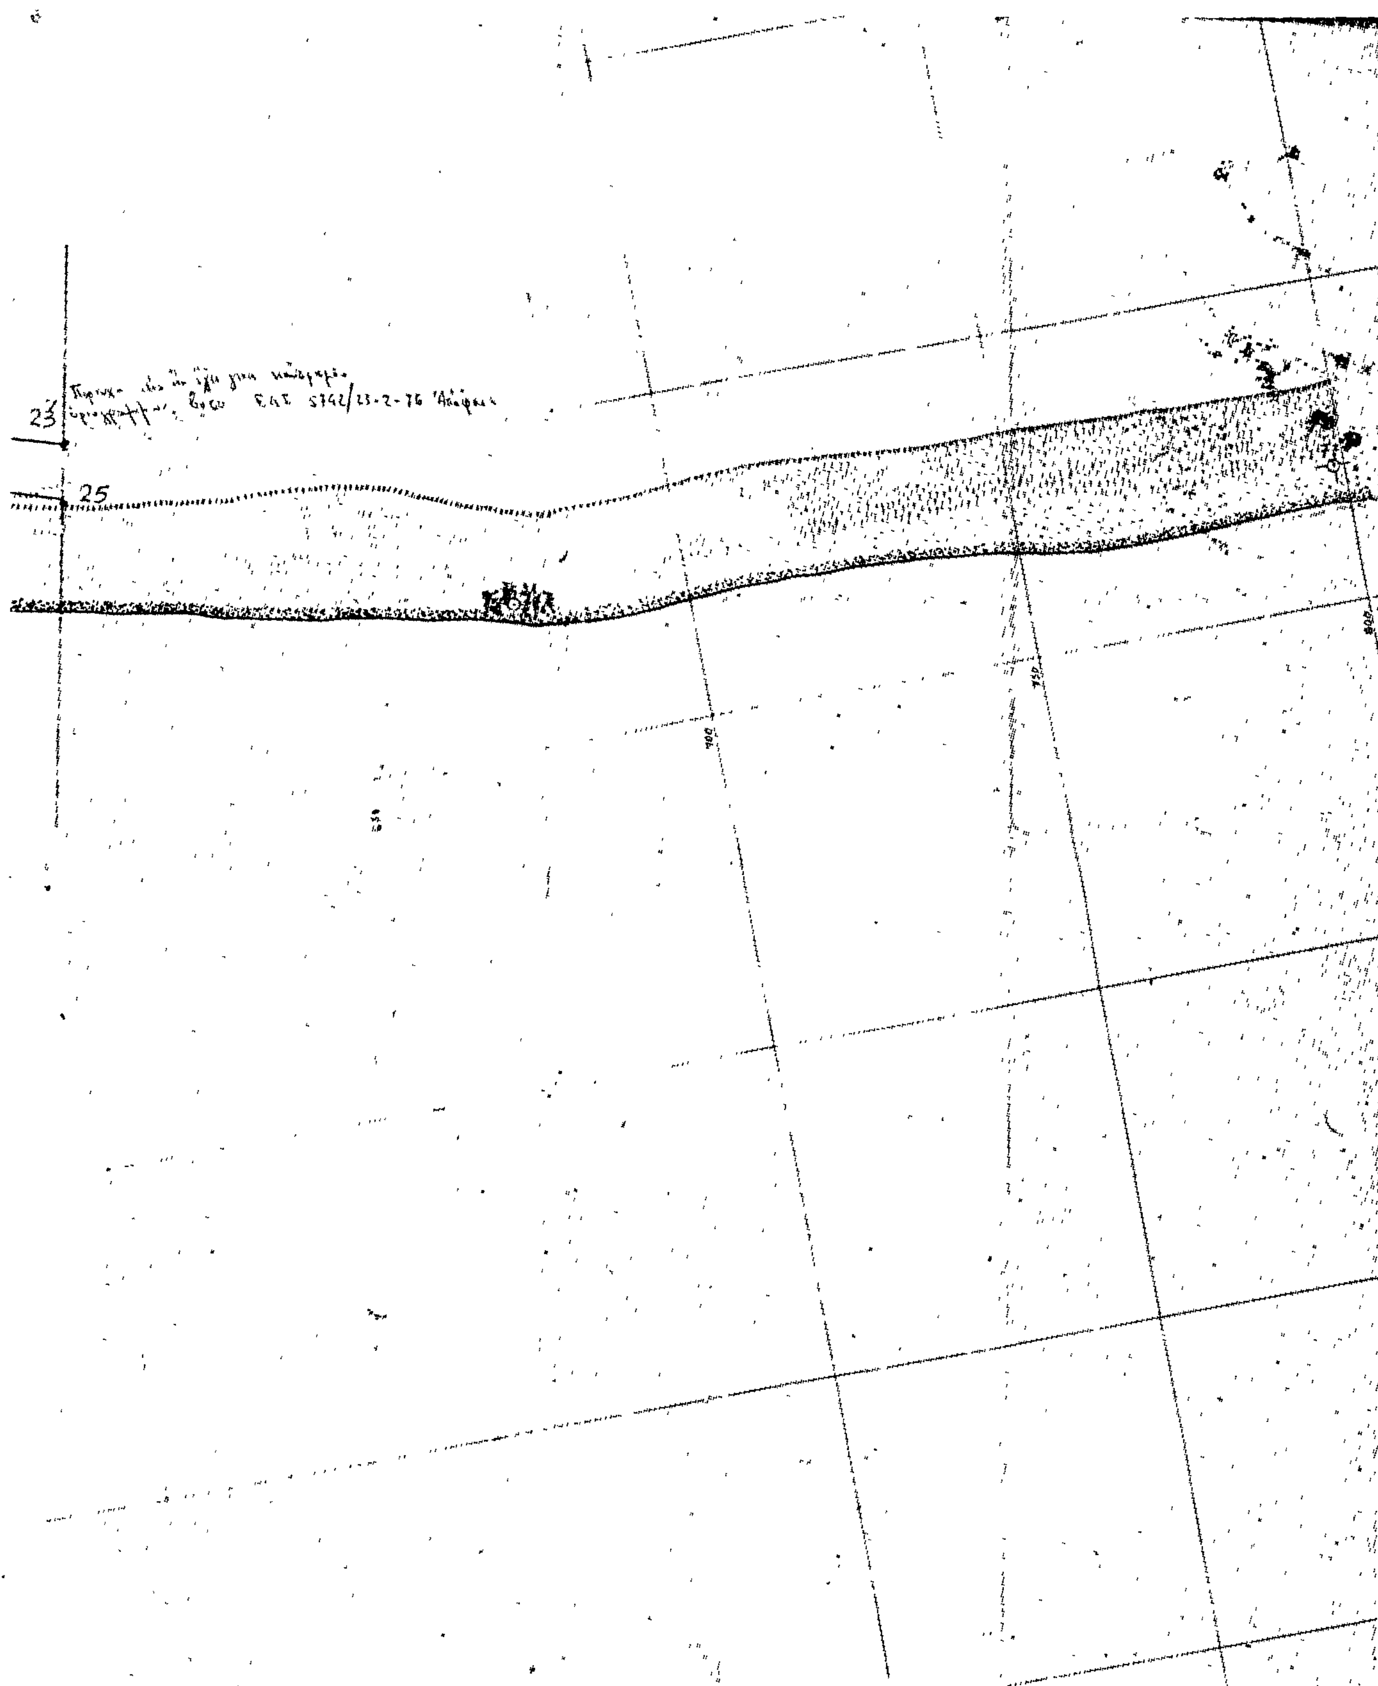

23
25

**ΑΝΑΚΟΙΝΩΣΕΙΣ**

Ἀριθ. Τ. 6685 (3)

Περὶ ἀνακοινώσεως παρακαταθέσεως ἀποζημιώσεως ἀπὸ ἀναγκαστικὴ ἀπαλλοτρίωση, πρὸς διάνοιξη τῆς ἐπαρχιακῆς ὁδοῦ Βαλεριάνου - Κατελειοῦ - Σκάλας.

Ο ΝΟΜΑΡΧΗΣ ΚΕΦΑΛΛΗΝΙΑΣ

1. Ἔχοντας ὑπόψη τὰ ἄρθρα 7 καὶ 8 τοῦ Ν.Δ. 797/71 «περὶ ἀναγκαστικῶν ἀπαλλοτριώσεων», γνωστοποιοῦμε στοὺς κατωτέρω ἀναφερομένους :

α) Αὐτοὺς ποὺ ἔχουν ἢ ἀξιώνουν δικαίωμα κυριότητας ἐπὶ τῶν δυνάμει τῆς 3875/28.6.1978 ἀποφάσεως τοῦ Νομάρχη Κεφαλληνίας (ΦΕΚ 364/78 τ. Δ΄) ἀναγκαστικῶς ἀπαλλοτριωθέντων ἀκινήτων ἐκτάσεως 4350 μ2 πρὸς διάνοιξη τῆς ἐπαρχιακῆς ὁδοῦ Βαλεριάνου - Κατελειοῦ - Σκάλας, ποὺ βρίσκονται στὴ χ.θ. 31 + 300 ἕως 31 + 784 (διασταύρωση Κατελειοῦ πρὸς Σκάλα) περιοχῆς οἰκισμοῦ Κατελειοῦ.

β) Τῶν τυχὸν ἐπὶ τῶν ἀκινήτων τούτων ἐγγεγραμμένων ἐνυποθήκων ἢ κατασχόντων δανειστῶν ἢ τρίτων διεκδικητῶν ὅτι ἡ προσωρινὴ ἀποζημίωση ποὺ καθορίστηκε ἡ δυνάμει τῆς 33/13.2.1979 ἀποφάσεως τοῦ Μονομελοῦς Πρωτοδικείου Κεφ/νίας, γιὰ ὅλα τὰ ἀκίνητα μαζὶ μὲ τὰ ἐπικείμενα δένδρα κ.λπ. ἀκίνητα, ὅπως αὐτὰ εἰκονίζονται στὸ οἰκεῖο κτηματολογικὸ διάγραμμα καὶ τὸ σχετικὸ κτηματολογικὸ πίνακα, κατατέθηκε στὸ ταμεῖο Παρακαταθηκῶν καὶ Δανείων καὶ ἐκδόθηκε πρὸς τοῦτο, τὸ 5154/9.11.1979 γραμμάτιο συστάσεως παρακαταθήκης ἀπὸ τὸ Γραφεῖο Παρακαταθηκῶν Ἀργοστολίου, γιὰ συνολικὸ ποσὸ διακοσίων σαράντα τεσσάρων χιλιάδων δρχ. (244.000).

2. Ἡ ἀποζημίωση αὐτὴ εἶναι ἀποδοτέα στοὺς κατὰ νόμο δικαιούχους.

Ἡ ἀπόφαση αὐτὴ νὰ δημοσιευθεῖ στὴν Ἐφημερίδα τῆς Κυβερνήσεως.

Ἀργοστόλι, 7 Δεκεμβρίου 1979

Ὁ Νομάρχης
Π. ΚΟΥΤΡΕΤΣΗΣ

Ἀριθ. 2254 (4)

Περὶ ἀνακοινώσεως παρακαταθέσεως ἀποζημιώσεως ἐξ ἀναγκαστικῆς ἀπαλλοτριώσεως πρὸς ἀνακατασκευὴν καὶ ἀσφαλτόστρωσιν ἐπαρχιακῆς ὁδοῦ Εὐκαρπίας-Διβούνου-Βάθης - Θεοδωρακίων μετὰ διακλαδώσεως Σπουργίτη - Φύσκας.

Ο ΠΡΟΕΔΡΟΣ
ΤΟΥ ΝΟΜΑΡΧΙΑΚΟΥ ΤΑΜΕΙΟΥ ΚΙΛΚΙΣ

1. Ἔχοντες ὑπ᾽ ὄψει τὰ ἄρθρα 7 καὶ 8 τοῦ Ν. Δ/τος 797/71 «περὶ ἀναγκαστικῶν ἀπαλλοτριώσεων», φέρομεν εἰς γνῶσιν τῶν κάτωθι ἀναφερομένων : α) Τῶν κεκτημένων ἢ ἀξιούντων δικαιώματα κυριότητος ἐπὶ τῶν δυνάμει τῆς ὑπ᾽ ἀριθ. 7025/11-10-77 ἀποφάσεως Νομαρχίας Κιλκίς, δημοσιευθείσης εἰς ΦΕΚ 422/1-11-77, τεῦχος Δ΄. ἀναγκαστικῶς ἀπαλλοτριωθέντων ἀκινήτων πρὸς ἀνακατασκευὴν καὶ ἀσφαλτόστρωσιν ἐπαρχιακῆς ὁδοῦ Εὐκαρπίας-Διβούνου-Βάθης - Θεοδωρακίων μετὰ διακλαδώσεως Σπουργίτη - Φύσκας.

β) Τῶν τυχὸν ἐπὶ τῶν ἀκινήτων τούτων ἐγγεγραμμένων ἐνυποθήκων ἢ κατασχόντων δανειστῶν ἢ τρίτων διεκδικητῶν, ὅτι ἡ δυνάμει τῆς ὑπ᾽ ἀριθμ. 88/13-4-79 ἀποφάσεως τοῦ Μονομελοῦς Πρωτοδικείου Θεσσαλονίκης καθορισθεῖσα προσωρινὴ ἀποζημίωσις δι᾽ ἅπαντα τὰ ἀκίνητα, μετὰ τῶν ἐπικειμένων, ὡς ταῦτα εἰκονίζονται εἰς τὸ οἰκεῖον κτηματολογικὸν διάγραμμα καὶ τὸν σχετικὸν κτηματολογικὸν πίνακα κατετέθη εἰς τὸ Ταμεῖον Παρακαταθηκῶν καὶ Δανείων ἐκδοθέντος πρὸς τοῦτο τοῦ ὑπ᾽ ἀριθμ. 5713/27-11-79 γραμματίου συστάσεως παρακαταθήκης παρὰ τοῦ Γραφείου Κιλκὶς διὰ συνολικὸν ποσὸν ἑνὸς ἑκατομμυρίου ἑβδομήντα τεσσάρων χιλιάδων τριακοσίων ἑβδομήντα (1.074.370).

2. Ἡ ἀποζημίωσις αὐτὴ εἶναι ἀποδοτέα εἰς τοὺς κατὰ νόμον δικαιούχους.

Ἡ παροῦσα δημοσιευθήτω διὰ τῆς Ἐφημερίδος τῆς Κυβερνήσεως.

Ἐν Κιλκὶς τῇ 9 Δεκεμβρίου 1979

Ὁ Πρόεδρος
ΕΥΑΓ. ΤΣΑΠΑΝΟΣ

# ΠΟΛΕΟΔΟΜΙΑ

**ΑΠΟΦΑΣΕΙΣ**

Ἀριθ. Τ.Υ. 630 (5)

Περὶ τροποποιήσεως ρυμοτομικοῦ σχεδίου Δοκιμίου στὰ Ο.Τ. 51—52 στὸ Ν. Αἰτωλ/νίας.

Ο ΝΟΜΑΡΧΗΣ ΑΙΤΩΛΙΑΣ ΚΑΙ ΑΚΑΡΝΑΝΙΑΣ

Ἔχοντας ὑπόψη:

1) Τὶς διατάξεις τοῦ Ν. 3200/55 «περὶ διοικητικῆς ἀποκεντρώσεως».

2) Τοῦ ἀπὸ 20.6.66 Β. Δ/τος «περὶ ἐξαιρέσεως ἀπὸ τῆς κατὰ τὴν παρ. 1 τοῦ ἄρθρου 1 τοῦ Ν. 3200/55 ἁρμοδιότητος τοῦ Ὑπουργείου Δημοσίων Ἔργων».

3) Τὶς διατάξεις τοῦ 863/70 Β. Δ/τος «περὶ διαρθρώσεως τοῦ Ὑπουργείου Συγκοινωνιῶν καὶ Δημ. Ἔργων» ὡς τοῦτο ἐτροποποιήθη διὰ τοῦ ἀριθ. 572/67 Β. Δ/τος.

4) Τὶς διατάξεις τοῦ Ν.Δ. 532/70 «περὶ διοικητικῆς ἀποκεντρώσεως».

5) Τὶς διατάξεις τοῦ Β.Δ. 712/70, ὡς ἐτροποποιήθη καὶ συνεπληρώθη διὰ τῶν ὑπ᾽ ἀριθ. 677/71 καὶ 198/72 Β. Δ/των.

6) Τὴν Α7/16/11/7.10.70 κοινὴ ἀπόφαση τῶν Ὑπουργῶν περὶ ὀργανώσεως τῶν Περιφ/κῶν Ὑπηρεσιῶν τοῦ Ὑπ. Δημοσίων Ἔργων.

7) Τὴν Α9/1—8/3/9.8.71 κοινὴ ἐγκύκλιο τῶν Πρωθυπουργοῦ, Ἀντιπροέδρου καὶ Ὑπουργοῦ τῶν Ἐσωτερικῶν περὶ ὀργανώσεως τῶν Νομαρχιῶν.

8) Τὸ Ν.Δ. 8/9.6.73 Γ.Ο.Κ.

9) Τὸ Ν.Δ. 1018/77.

10) Τὸ ΝΔ. τῆς 17.7.23 «περὶ σχεδίων πόλεων κλπ.».

11) Τὴ σύμφωνη γνωμοδότηση τοῦ Νομαρχιακοῦ Συμβουλίου, ποὺ ἐκφράσθηκε μὲ τὰ ὑπ᾽ ἀριθ. 19/79 (θέμα 20ό) πρακτικὸ αὐτοῦ, ἀποφασίζουμε:

Ἐγκρίνουμε τὴν τροποποίηση τοῦ ρυμοτομικοῦ σχεδίου τῆς Κοινότητας Δοκιμίου ὅπως προτάθηκε ἀπὸ τὴν Κοινότητα. Ἡ ἐν λόγῳ τροποποίηση συνίσταται στὴ μετατόπιση τῆς ὁδοῦ μεταξὺ τῶν Ο.Τ. 51 καὶ 52 καὶ τὴ δημιουργία ὁδοῦ ἐντὸς τοῦ 51 Ο.Τ.


Τὰ ἀνωτέρω φαίνονται στὸ συνημμένο τοπογραφικὸ διάγραμμα τοῦ τοπογρ. μηχανικοῦ Ἰωάννου Βαΐνᾶ ποὺ συνοδεύει τὴν παροῦσα.


Ἡ ἀπόφαση αὐτὴ νὰ δημοσιευτεῖ στὴν Ἐφημερίδα τῆς Κυβερνήσεως.

Μεσολόγγιον, 19 Ἰανουαρίου 1980

Ὁ Νομάρχης
ΚΩΝ/ΝΟΣ ΘΑΝΟΠΟΥΛΟΣ

ΤΟΠΟΓΡΑΦΙΚΟ ΔΙΑΓΡΑΜΜΑ
ΠΡΟΤΕΙΝΟΜΕΝΗΣ ΤΡΟΠΟΠΟΙΗΣΕΩΣ
ΤΟΥ ΡΥΜΟΤ. ΣΧΕΔΙΟΥ ΔΟΚΙΜΙΟΥ
ΚΛΙΜΑΞ 1:200

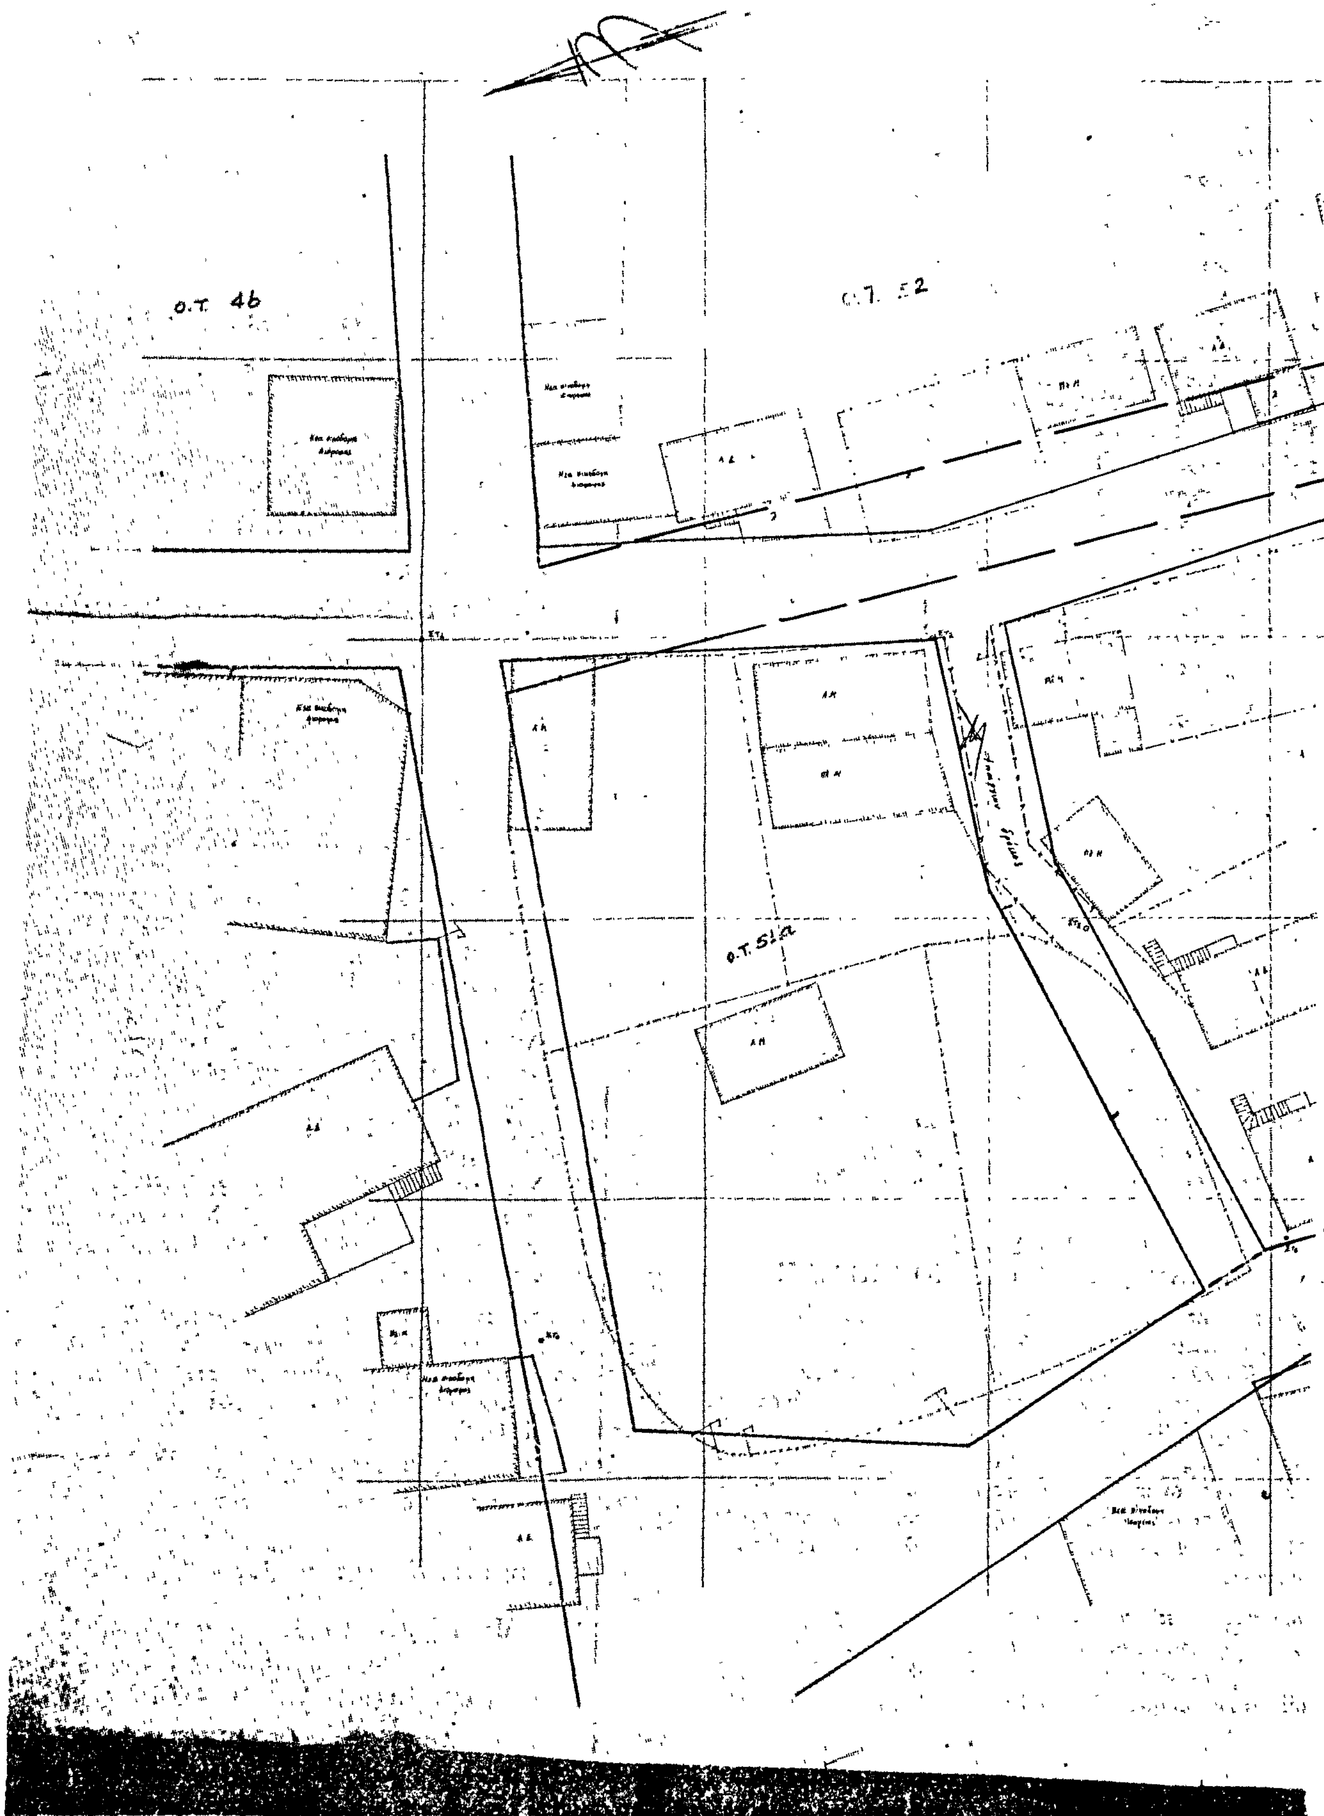

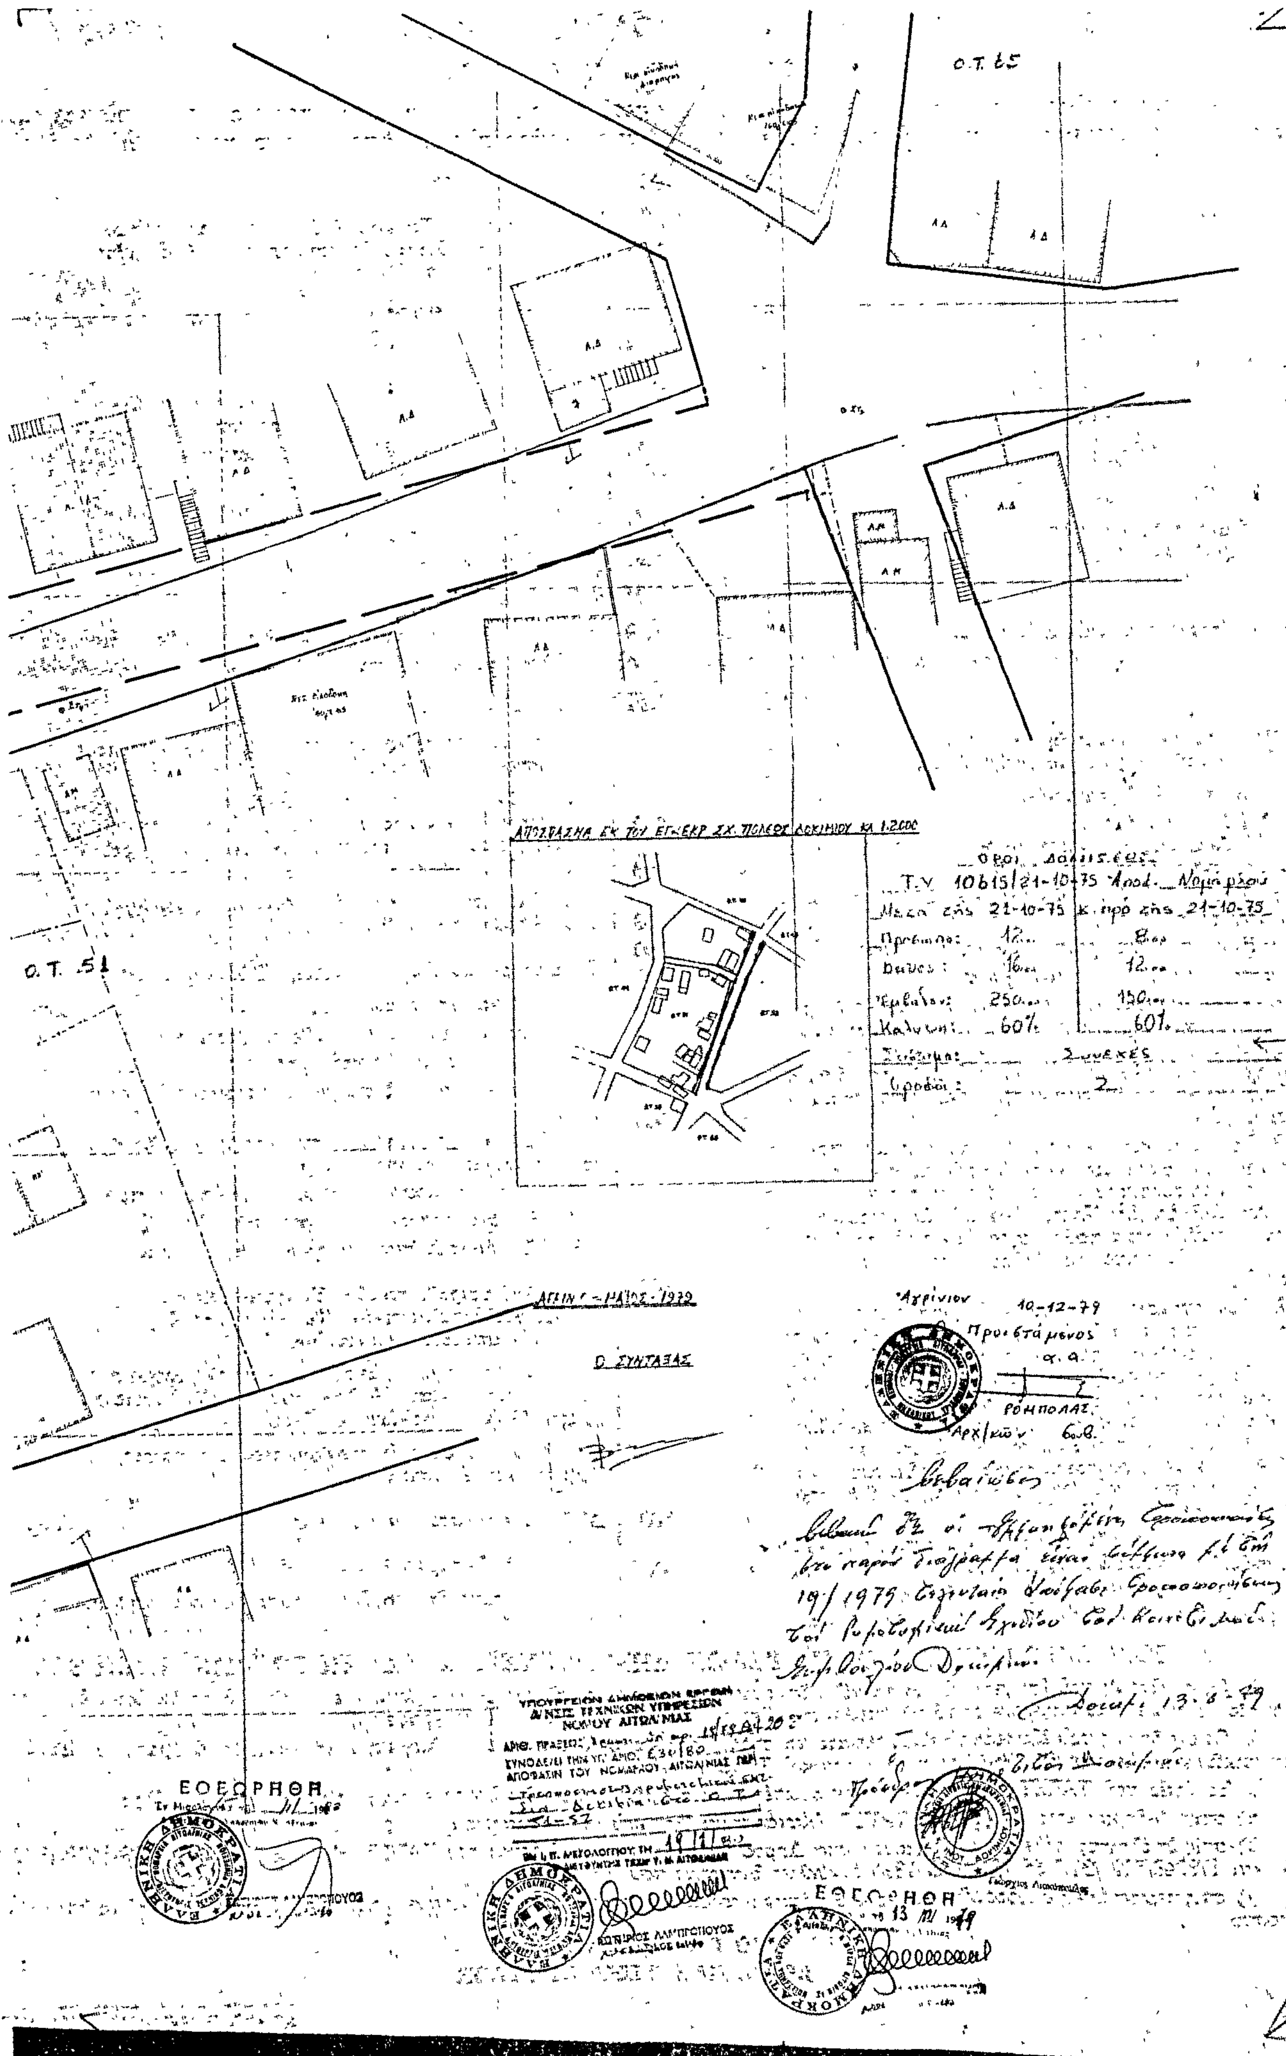

Ο.Τ. 65
Ο.Τ. 51
ΑΠΟΣΠΑΣΜΑ ΕΚ ΤΟΥ ΕΓΚΕΚΡ. ΣΧ. ΠΟΛΕΩΣ ΔΟΚΙΜΙΟΥ ΚΛ 1:2000
Όροι δόμησεως
Τ.Υ. 10615/21-10-75 Αποφ. Νομάρχου
Μετά την 21-10-75 κ. προ της 21-10-75
Πρόσωπον: 12 8
Βάθος: 16 12
Εμβαδόν: 250 150
Κάλυψις: 60% 60%
Σύστημα: Συνεχές
Όροφοι: 2
ΑΓΡΙΝΙΟΝ ΜΑΪΟΣ 1979
Ο ΣΥΝΤΑΞΑΣ
Αγρίνιον 10-12-79
Προϊστάμενος
α.α.
ΡΟΜΠΟΛΑΣ
Αρχ/κτων
Βεβαιούται
ΥΠΟΥΡΓΕΙΟΝ ΔΗΜΟΣΙΩΝ ΕΡΓΩΝ
Δ/ΝΣΙΣ ΤΕΧΝΙΚΩΝ ΥΠΗΡΕΣΙΩΝ
ΝΟΜΟΥ ΑΙΤΩΛ/ΝΙΑΣ
ΕΘΕΩΡΗΘΗ
ΕΘΕΩΡΗΘΗ 13 ΙΙΙ 1979

# Η ΓΕΝΙΚΗ ΔΙΕΥΘΥΝΣΗ ΤΟΥ ΕΘΝΙΚΟΥ ΤΥΠΟΓΡΑΦΕΙΟΥ

## ΓΝΩΣΤΟΠΟΙΕΙ ΟΤΙ:

Ἡ ἐτήσια συνδρομὴ τῆς Ἐφημερίδας τῆς Κυβερνήσεως, ἡ τιμὴ τῶν φύλλων της ποὺ πουλιοῦνται τμηματικὰ καὶ τὰ τέλη δημοσιεύσεων στὴν Ἐφημερίδα τῆς Κυβερνήσεως, καθορίσθηκαν ἀπὸ 1 Ἰανουαρίου 1980 ὡς ἀκολούθως:

## Α' ΕΤΗΣΙΕΣ ΣΥΝΔΡΟΜΕΣ

| | | |
|---|---|---|
| 1. Γιὰ τὸ Τεῦχος Α' | Δραχ. | 1.000 |
| 2. » » » Β' | » | 1.500 |
| 3. » » » Γ' | » | 700 |
| 4. » » » Δ' | » | 1.500 |
| 5. » » » Νομικῶν Προσώπων Δ.Δ. κ.λπ. | » | 700 |
| 6. » » » Ἀν. Εἰδ. Δικαστηρίου | » | 100 |
| 7. » » » Παράρτημα | » | 400 |
| 8. » » » Ἀνωνύμων Ἑταιρειῶν κ.λπ. | » | 4.000 |
| 9. » » Δελτίο Ἐμπορικῆς καὶ Βιομηχανικῆς Ἰδιοκτησίας | » | 400 |
| 10. Γιὰ ὅλα τὰ τεύχη καὶ τὸ Δ.Ε.Β.Ι. | » | 9.000 |

Οἱ Δῆμοι καὶ οἱ Κοινότητες τοῦ Κράτους καταβάλλουν τὸ 1/2 τῶν ἀνωτέρω συνδρομῶν.

Ὑπὲρ τοῦ Ταμείου Ἀλληλοβοηθείας Προσωπικοῦ τοῦ Ἐθνικοῦ Τυπογραφείου (ΤΑΠΕΤ) ἀναλογοῦν τὰ ἑξῆς ποσά:

| | | |
|---|---|---|
| 1. Γιὰ τὸ Τεῦχος Α' | Δραχ. | 50 |
| 2. » » » Β' | » | 75 |
| 3. » » » Γ' | » | 35 |
| 4. » » » Δ' | » | 75 |
| 5. » » » Νομικῶν Προσώπων Δ.Δ. κ.λπ. | » | 35 |
| 6. » » » Ἀν. Εἰδ. Δικαστηρίου | » | 5 |
| 7. » » » Παράρτημα | » | 20 |
| 8. » » » Ἀνωνύμων Ἑταιρειῶν κ.λπ. | » | 200 |
| 9. » » Δελτίο Ἐμπ. καὶ Βιομ. Ἰδιοκτησίας | » | 20 |
| 10. Γιὰ ὅλα τὰ τεύχη | » | 450 |

## Β'. ΤΙΜΗ ΦΥΛΛΩΝ

Ἡ τιμὴ πωλήσεως κάθε φύλλου, μέχρις 8 σελ., εἶναι 5 δρχ., ἀπὸ 9 ὡς 24 σελ. 10 δρχ., ἀπὸ 25 ὡς 48 σελ. 15 δρχ., ἀπὸ 49 ὡς 80 σελ. 30 δρχ., ἀπὸ 81 σελ. καὶ ἄνω ἡ τιμὴ πωλήσεως κάθε φύλλου προσαυξάνεται κατὰ 30 δρχ. ἀνὰ 80 σελίδες.

## Γ'. ΤΕΛΗ ΔΗΜΟΣΙΕΥΣΕΩΝ

**Ι. Στὸ τεῦχος Ἀνωνύμων Ἑταιρειῶν καὶ Ἑταιρειῶν Περιωρισμένης Εὐθύνης:**

**Α' Ἀνωνύμων Ἑταιρειῶν:**

| | | |
|---|---|---|
| 1. Τῶν καταστατικῶν | Δρχ. | 14.000 |
| 2. Τῶν ἀποφάσεων «περὶ συγχωνεύσεως ἀνωνύμων ἑταιρειῶν» | » | 14.000 |
| 3. Τῶν κωδικοποιήσεων τῶν καταστατικῶν (ΦΕΚ 309/67, τ. Β') | » | 7.000 |
| 4. Τῶν τροποποιήσεων τῶν καταστατικῶν | » | 3.000 |
| 5. Τῶν ἰσολογισμῶν κάθε χρήσεως | » | 6.000 |
| 6. Τῶν ὑπουργικῶν ἀποφάσεων «περὶ παροχῆς ἀδείας ἐπεκτάσεως τῶν ἐργασιῶν Ἀσφαλιστικῶν Ἑταιρειῶν», τῶν ἐκθέσεων ἐκτιμήσεως περιουσιακῶν στοιχείων καὶ τῶν ἀποφάσεων τοῦ Δ.Σ. τοῦ ΕΛΤΑ, μὲ τὶς ὁποῖες ἐγκρίνονται καὶ δημοσιεύονται οἱ κανονισμοὶ αὐτοῦ | » | 5.000 |
| 7. Τῶν ἀποφάσεων «περὶ ἐγκαταστάσεως ὑποκαταστήματος, διορισμοῦ γενικοῦ πράκτορος καὶ παροχῆς πληρεξουσιότητος πρὸς ἀντιπροσώπευσιν ἐν Ἑλλάδι ἀλλοδαπῶν Ἑταιρειῶν» καὶ τῶν ἀποφάσεων «περὶ μεταβιβάσεως τοῦ χαρτοφυλακίου Ἀσφαλιστικῶν Ἑταιρειῶν κατὰ τὸ ἄρθρο 59 παρ. 1 τοῦ Ν.Δ. 400/70» | » | 3.000 |
| 8. Τῶν ἀνακοινώσεων γιὰ κάθε μεταβολὴ ποὺ γίνεται μὲ ἀπόφαση Γ.Σ. ἢ Δ.Σ., τῶν προσκλήσεων σὲ γενικὲς συνελεύσεις, τῶν κατὰ τὸ ἄρθρο 32 τοῦ Ν. 3221/24 γνωστοποιήσεων, τῶν ἀνακοινώσεων, ποὺ προβλέπονται ἀπὸ τὸ ἄρθρο 59 παρ. 3 τοῦ Ν.Δ. 400/1970 «περὶ Ἀλλοδαπῶν Ἀσφαλιστικῶν Ἑταιρειῶν», τῶν ἀποφάσεων τοῦ Διοικητικοῦ Συμβουλίου τοῦ ΕΛΤΑ, ποὺ ἀναφέρονται σὲ προσωρινὲς διατάξεις καὶ τῶν ἀποφάσεων τοῦ Ὑπ. Συγκοινωνιῶν διὰ τοὺς ΗΛΠΑΠ – ΗΣΑΠ – ΟΣΕ | » | 1.500 |
| 9. Τῶν συνοπτικῶν μηνιαίων καταστάσεων τῶν Τραπεζικῶν Ἑταιρειῶν | » | 1.500 |
| 10. Τῶν ἀποφάσεων τῆς ἐπιτροπῆς τοῦ Χρηματιστηρίου «περὶ εἰσαγωγῆς χρεωγράφων εἰς τὸ χρηματιστήριον πρὸς διαπραγμάτευσιν, συμφώνως πρὸς τὰς διατάξεις τοῦ ἄρθρου 2 παρ. 3 Α.Ν. 148/1967» | Δρχ. | 1.500 |
| 11. Τῶν ἀποφάσεων τῆς ἐπιτροπῆς κεφαλαιαγορᾶς «περὶ διαγραφῆς χρεωγράφων ἐκ τοῦ χρηματιστηρίου, συμφώνως πρὸς τὰς διατάξεις τοῦ ἄρθρου 2 παρ. 4 Α.Ν. 148/67» | » | 1.500 |
| 12. Τῶν ἀποφάσεων «περὶ ἐγκρίσεως τιμολογίων τῶν Ἀσφαλιστικῶν Ἑταιρειῶν» | » | 1.000 |

**Β' Ἑταιρειῶν Περιωρισμένης Εὐθύνης:**

| | | |
|---|---|---|
| 1. Τῶν καταστατικῶν | Δρχ. | 1.500 |
| 2. Τῶν κωδικοποιήσεων τῶν καταστατικῶν | » | 1.500 |
| 3. Τῶν ἰσολογισμῶν κάθε χρήσεως | » | 1.500 |
| 4. Τῶν ἐκθέσεων ἐκτιμήσεως περιουσιακῶν στοιχείων | » | 1.500 |
| 5. Τῶν τροποποιήσεων τῶν καταστατικῶν (γιὰ κάθε συμβολαιογραφικὴ πράξη) | » | 600 |
| 6. Τῶν ἀνακοινώσεων μὲ συμβολαιογραφικὴ πράξη | » | 600 |
| 7. Τῶν ἀνακοινώσεων μὲ ἀπόφαση τῆς Γ.Σ. | » | 400 |
| 8. Τῶν προσκλήσεων σὲ γενικὲς συνελεύσεις | » | 400 |

**Γ' Ἀλληλασφαλιστικῶν Συνεταιρισμῶν – Ἀλληλασφαλιστικῶν Ταμείων καὶ Φιλανθρωπικῶν Σωματείων:**

| | | |
|---|---|---|
| 1. Τῶν ὑπουργικῶν ἀποφάσεων «περὶ χορηγήσεως ἀδείας λειτουργίας Ἀλληλασφαλιστικῶν Συνεταιρισμῶν – Ἀλληλασφαλιστικῶν Ταμείων» | » | 1.500 |
| 2. Τῶν ἰσολογισμῶν τῶν ἀνωτέρω Συνεταιρισμῶν, Ταμείων καὶ Σωματείων | » | 1.500 |

**Δ' Τῶν δικαστικῶν πράξεων:** ................ Δρχ. 600

**ΙΙ. Στὸ Τέταρτο τεῦχος:**

Τῶν δικαστικῶν πράξεων γιὰ παρακατάθεση ἀποζημιώσεως ........ » 600

## Δ'. ΚΑΤΑΒΟΛΗ ΣΥΝΔΡΟΜΩΝ - ΤΕΛΩΝ ΔΗΜΟΣΙΕΥΣΕΩΝ ΚΑΙ ΠΟΣΟΣΤΩΝ Τ.Α.Π.Ε.Τ.

1. Οἱ συνδρομὲς τοῦ ἐσωτερικοῦ καὶ τὰ τέλη δημοσιεύσεων προκαταβάλλονται στὰ Δημόσια Ταμεῖα ἔναντι ἀποδεικτικοῦ εἰσπράξεως, τὸ ὁποῖο φροντίζει ὁ ἐνδιαφερόμενος νὰ τὸ στείλει στὴ Γενικὴ Δ/νση τοῦ Ἐθνικοῦ Τυπογραφείου.

2. Οἱ συνδρομὲς τοῦ ἐξωτερικοῦ εἶναι δυνατὸ νὰ στέλνονται καὶ σὲ ἀνάλογο συνάλλαγμα μὲ ἐπιταγὴ ἐπ' ὀνόματι τοῦ Διευθυντῆ τῶν Διοικητικῶν καὶ Οἰκονομικῶν Ὑποθέσεων τοῦ Ἐθνικοῦ Τυπογραφείου.

3. Τὸ ὑπὲρ τοῦ ΤΑΠΕΤ ποσοστὸ ἐπὶ τῶν ἀνωτέρω συνδρομῶν καὶ τελῶν δημοσιεύσεων καταβάλλεται ὡς ἑξῆς:

α) στὴν Ἀθήνα: στὸ Ταμεῖο τοῦ ΤΑΠΕΤ (Κατάστημα Ἐθνικοῦ Τυπογραφείου),

β) στὶς ὑπόλοιπες πόλεις τοῦ Κράτους: στὰ Δημόσια Ταμεῖα καὶ ἀποδίδεται στὸ ΤΑΠΕΤ σύμφωνα μὲ τὶς 192378/3639/1947(RONEO 185) καὶ 178048/5321/31.7.65 (RONEO 139) ἐγκύκλιες διαταγὲς τοῦ Γ.Λ.Κ.,

γ) στὶς περιπτώσεις συνδρομῶν ἐξωτερικοῦ: ὅταν ἡ ἀποστολή τους γίνεται μὲ ἐπιταγὲς μαζὶ μ' αὐτὲς στέλνεται καὶ τὸ ὑπὲρ τοῦ ΤΑΠΕΤ ποσοστό.

Ὁ Γενικὸς Διευθυντὴς
ΑΘΑΝ. ΠΑΝ. ΣΠΗΛΙΟΠΟΥΛΟΣ

ΑΠΟ ΤΟ ΕΘΝΙΚΟ ΤΥΠΟΓΡΑΦΕΙΟ